


Königliche Eisenbahn-Direction Kattowitz.  
 Nebenbahn:  
 Sohrau-Jastrzebn.

Landespolizeilich geprüft.  
 Vergleichliche Schreiben von 11. März 1908 I S. 227 2160  
 April, den 11. März 1908. III S. 28.  
 P.S.  
 Der Regierungspräsident  
 I S. 227 2166  
 M.B. gez. Jordan.



# Bahnhof Goldmannsdorf.

Sat vorgelegt  
 in der Abteilung für das Eisenbahnwesen  
 im Ministerium der öffentlichen Arbeiten  
 Erlaß: I. D. 15688  
 Berlin, den 11. September 1908

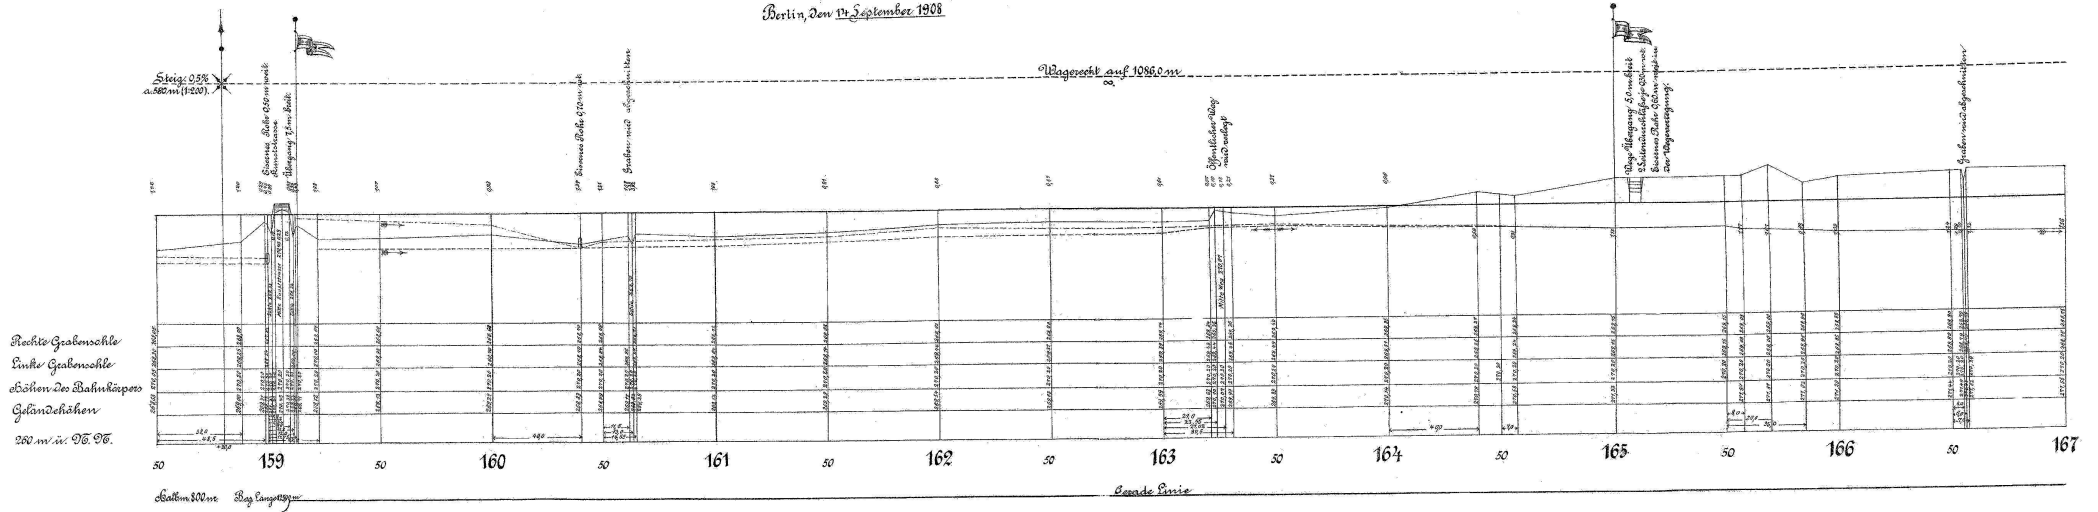

Rechte Grabensohle  
 Linke Grabensohle  
 Höhen des Bahnhofs  
 Geländehöhe  
 200 m. u. d. B.

Zeichenerklärung im Höhenplan.  
 Graben beiderseits  
 rechts  
 links

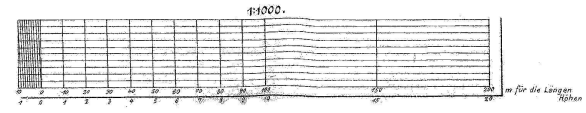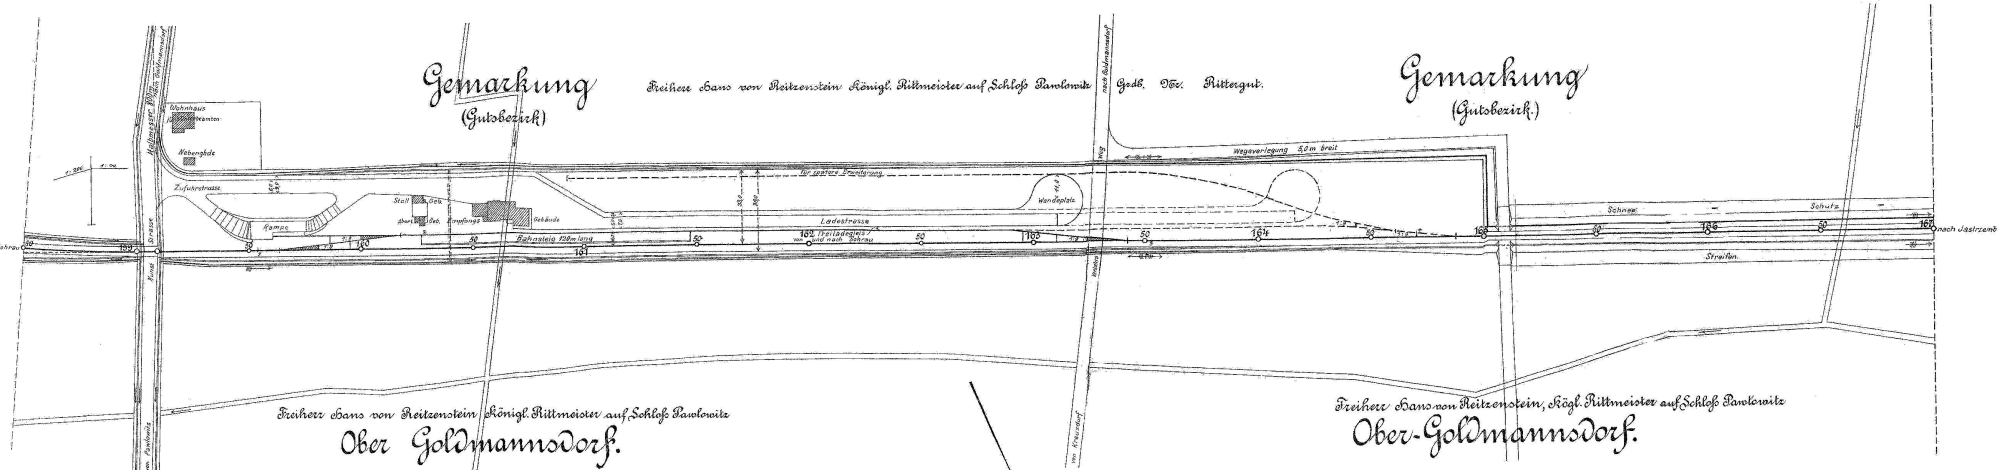

Aufgestellt:  
 Kattowitz im Oktober 1907.  
 Königliche Eisenbahn-Direction  
 Gatzmann